


DIAGRAMA UNIFILAR

SEM ESCALA

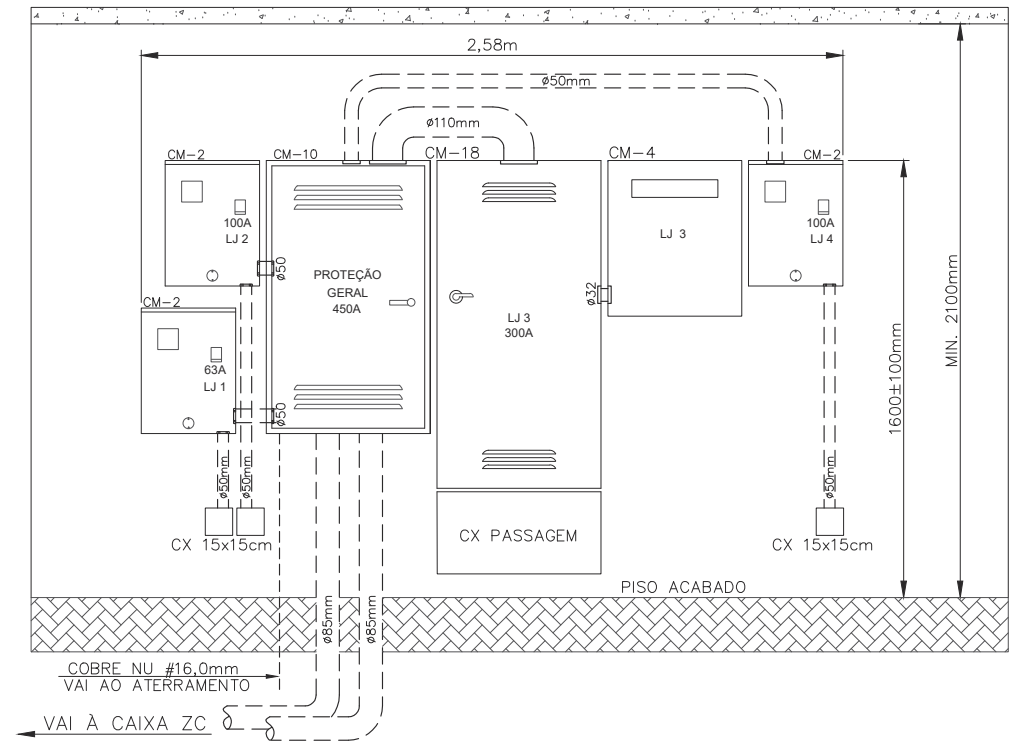

DETALHE 04

VISTA FRONTAL DOS MEDIDORES

ESCALA 1/20