


## DETALHE 04

### VISTA FRONTAL DOS MEDIDORES

ESCALA 1/20

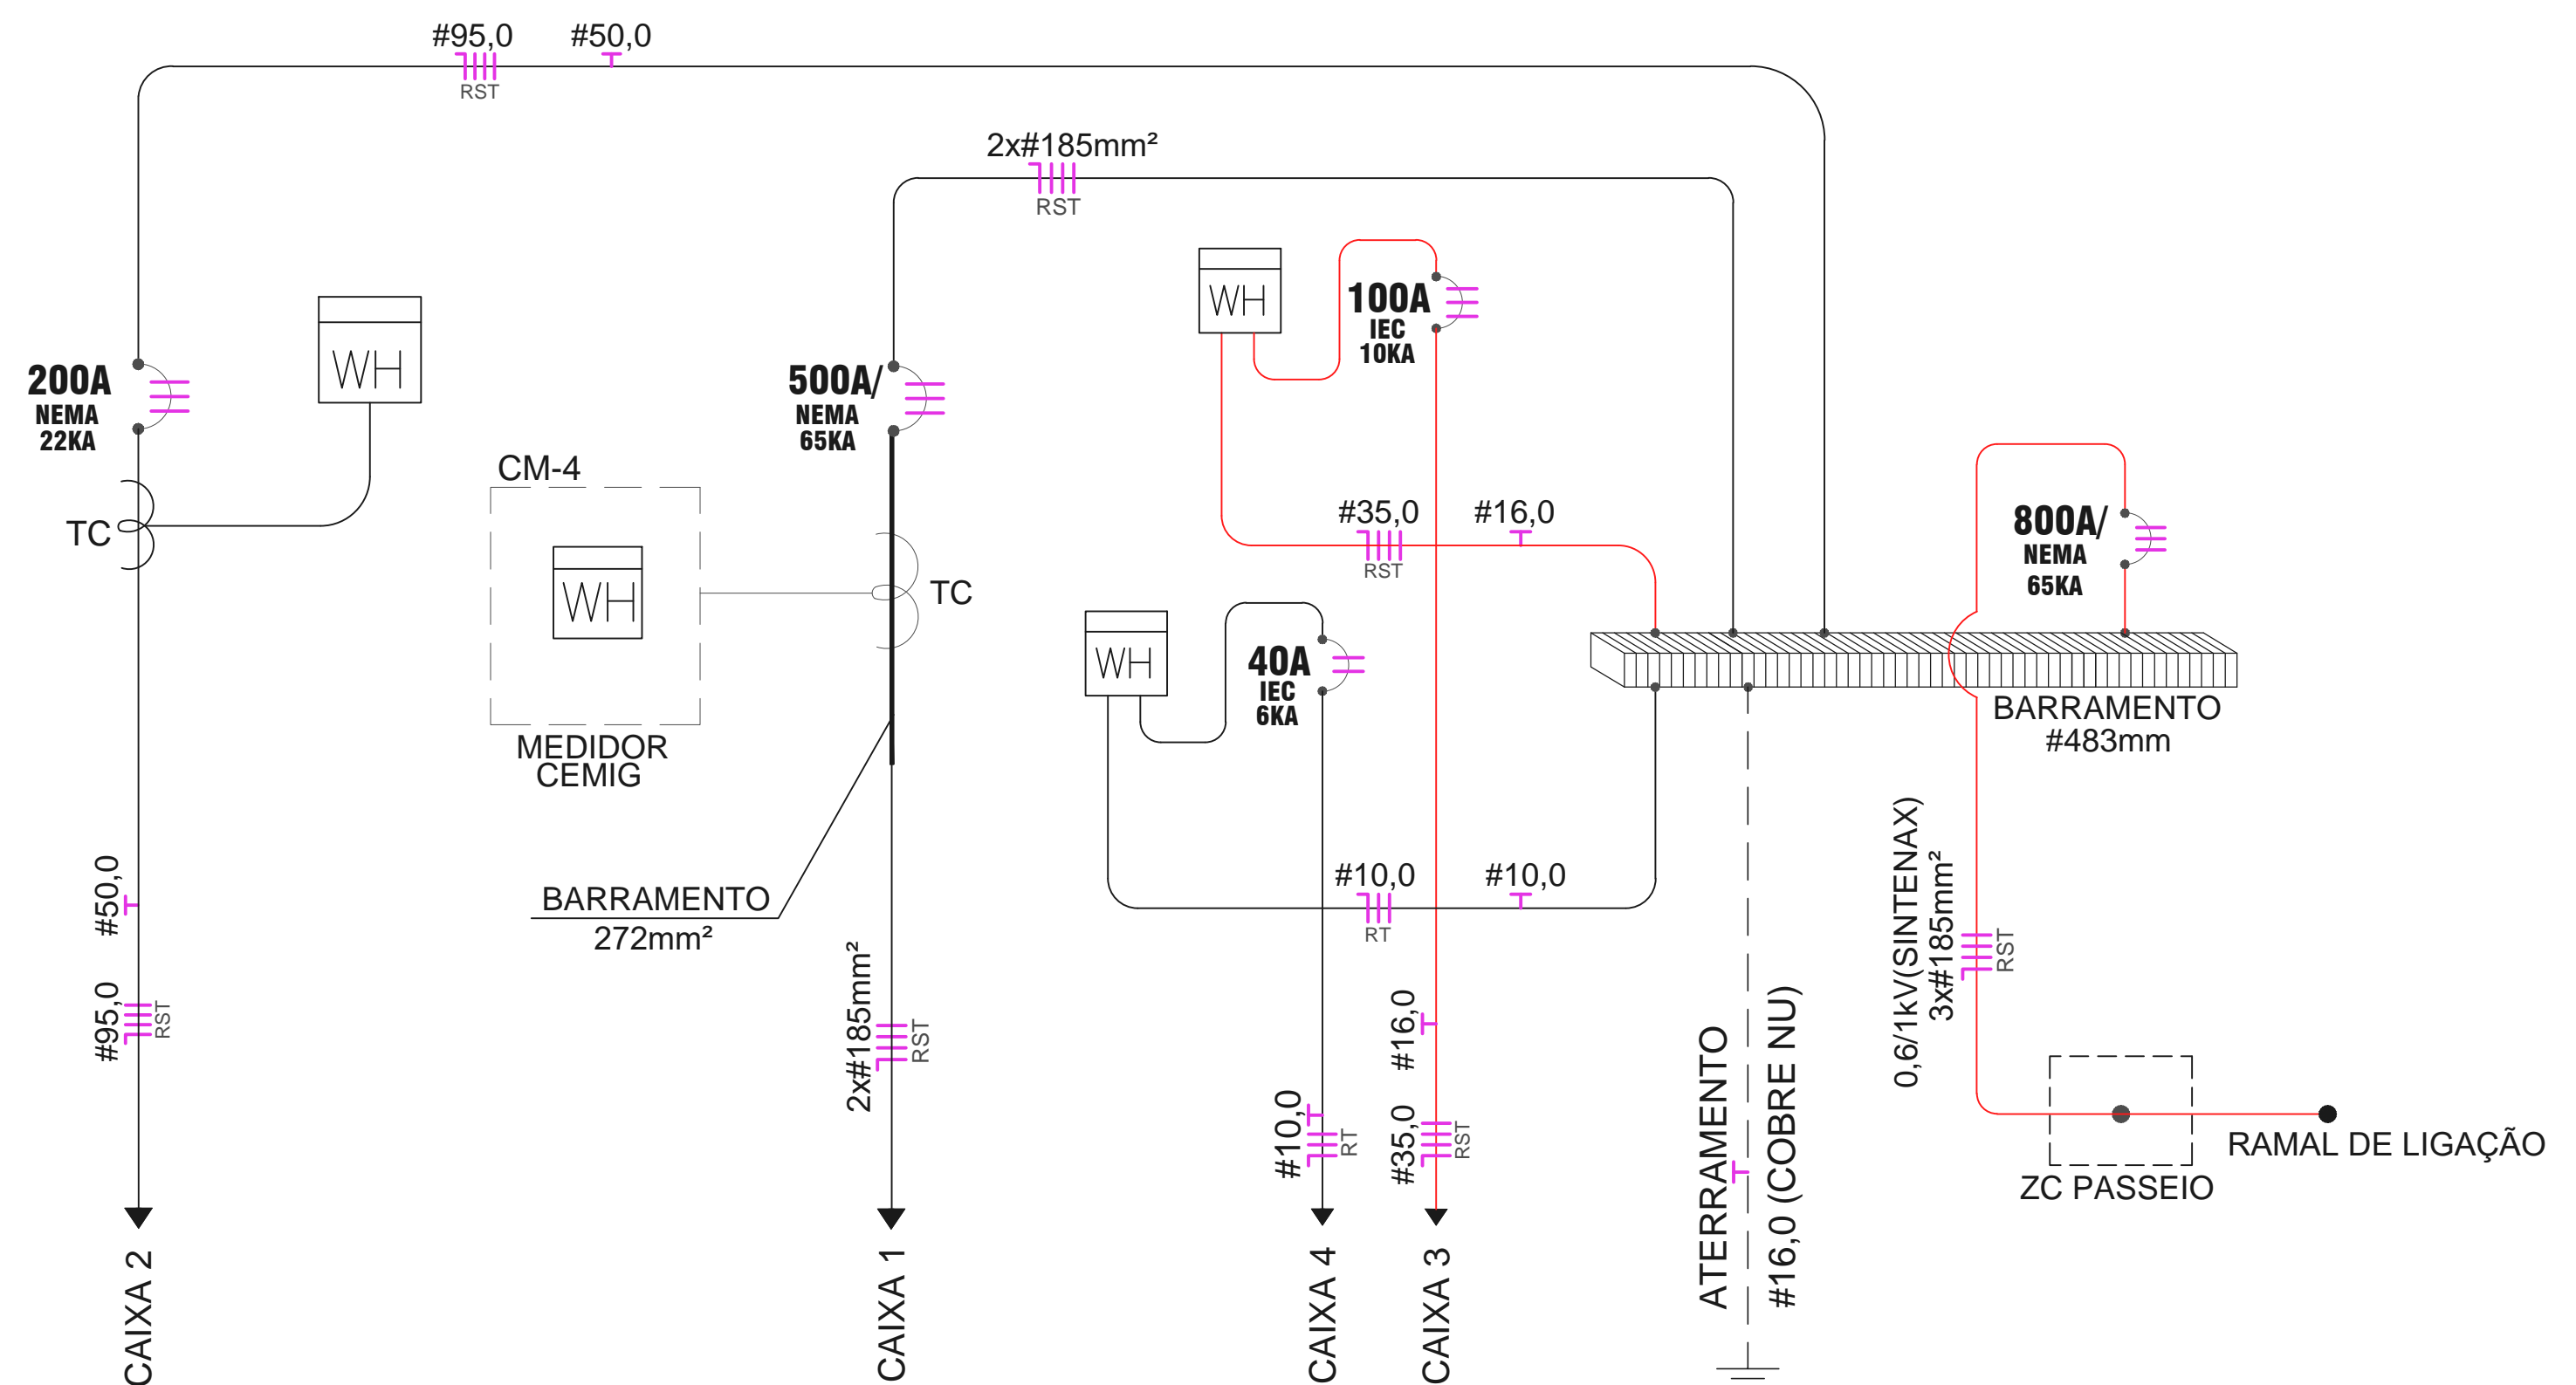

## DIAGRAMA UNIFILAR

SEM ESCALA