




PLANTA BAIXA
ESCALA 1/25

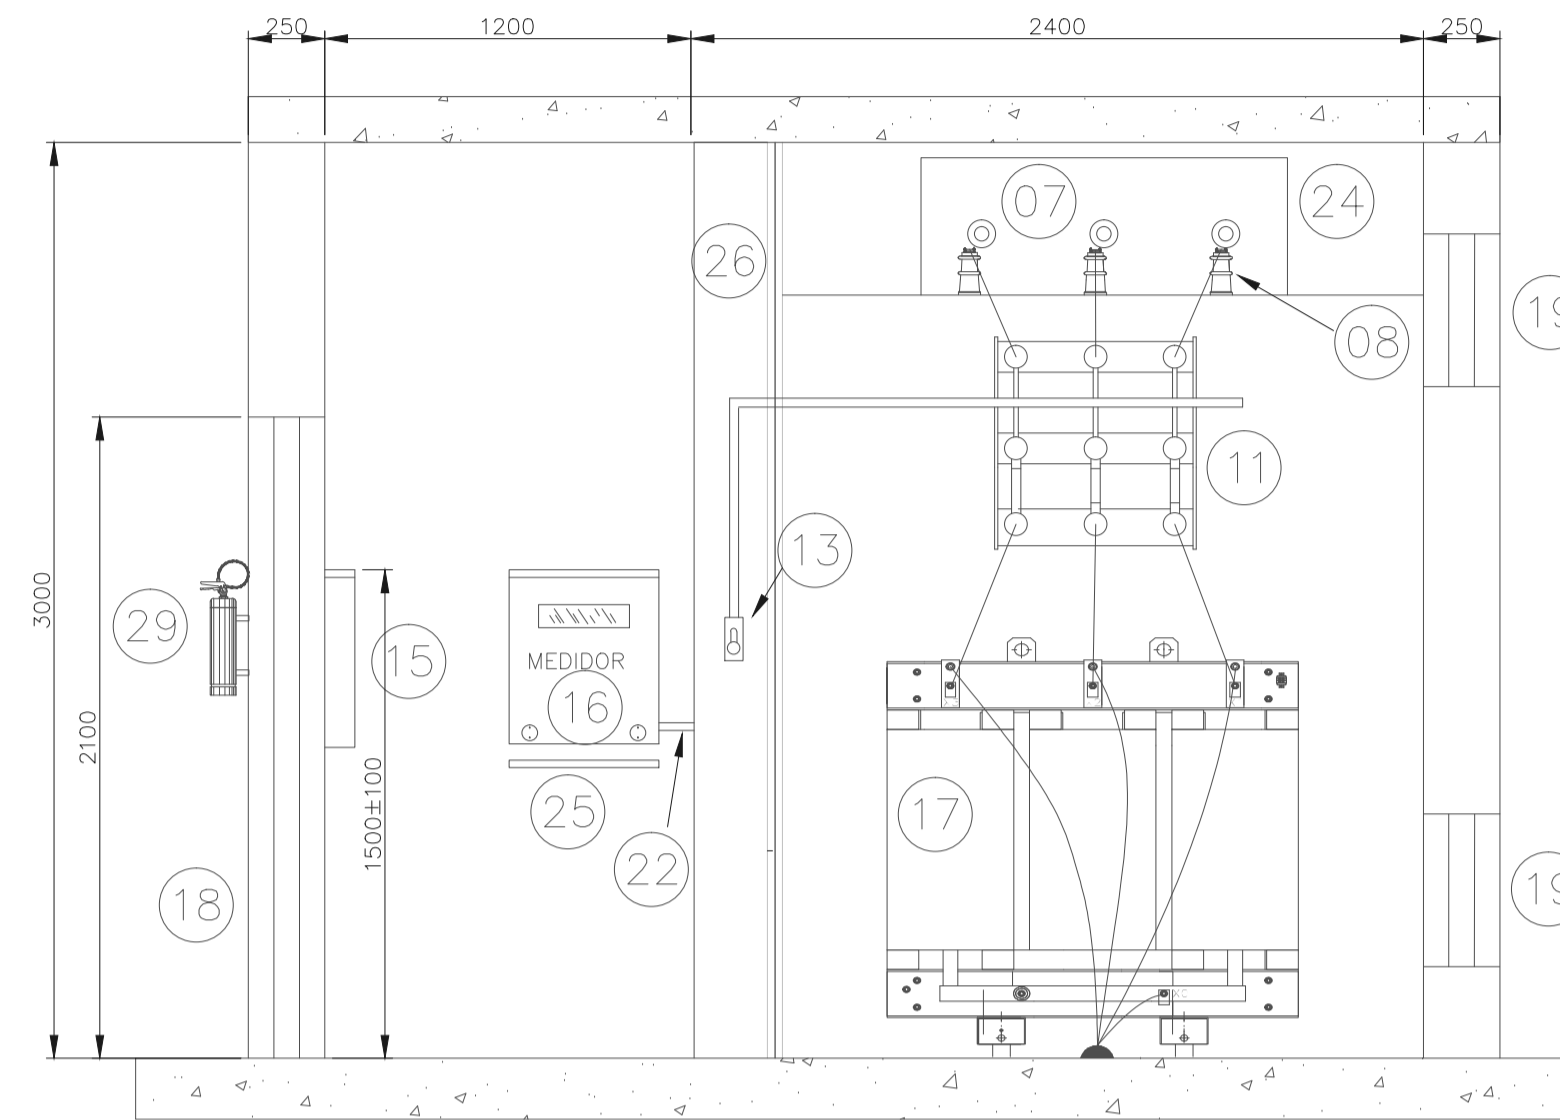


CORTE C - C
ESCALA 1/25

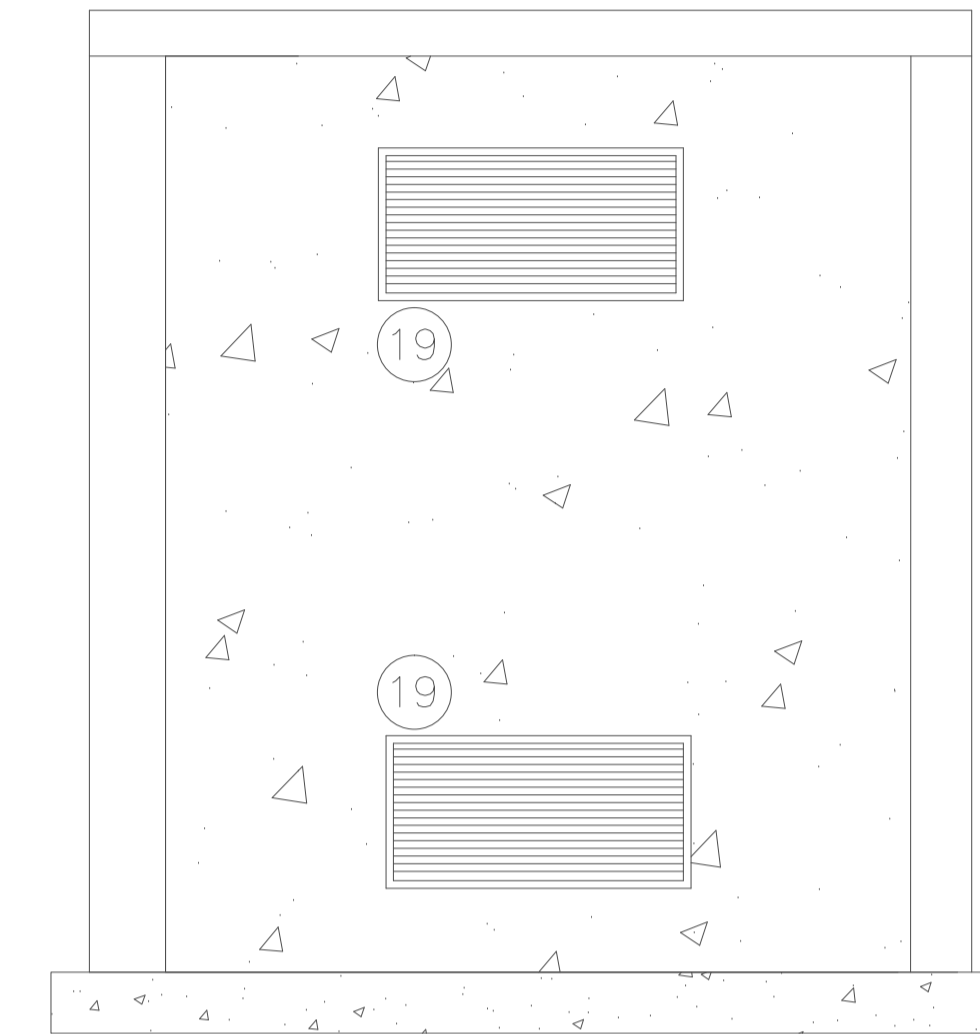


VISTA POSTERIOR
SEM ESCALA

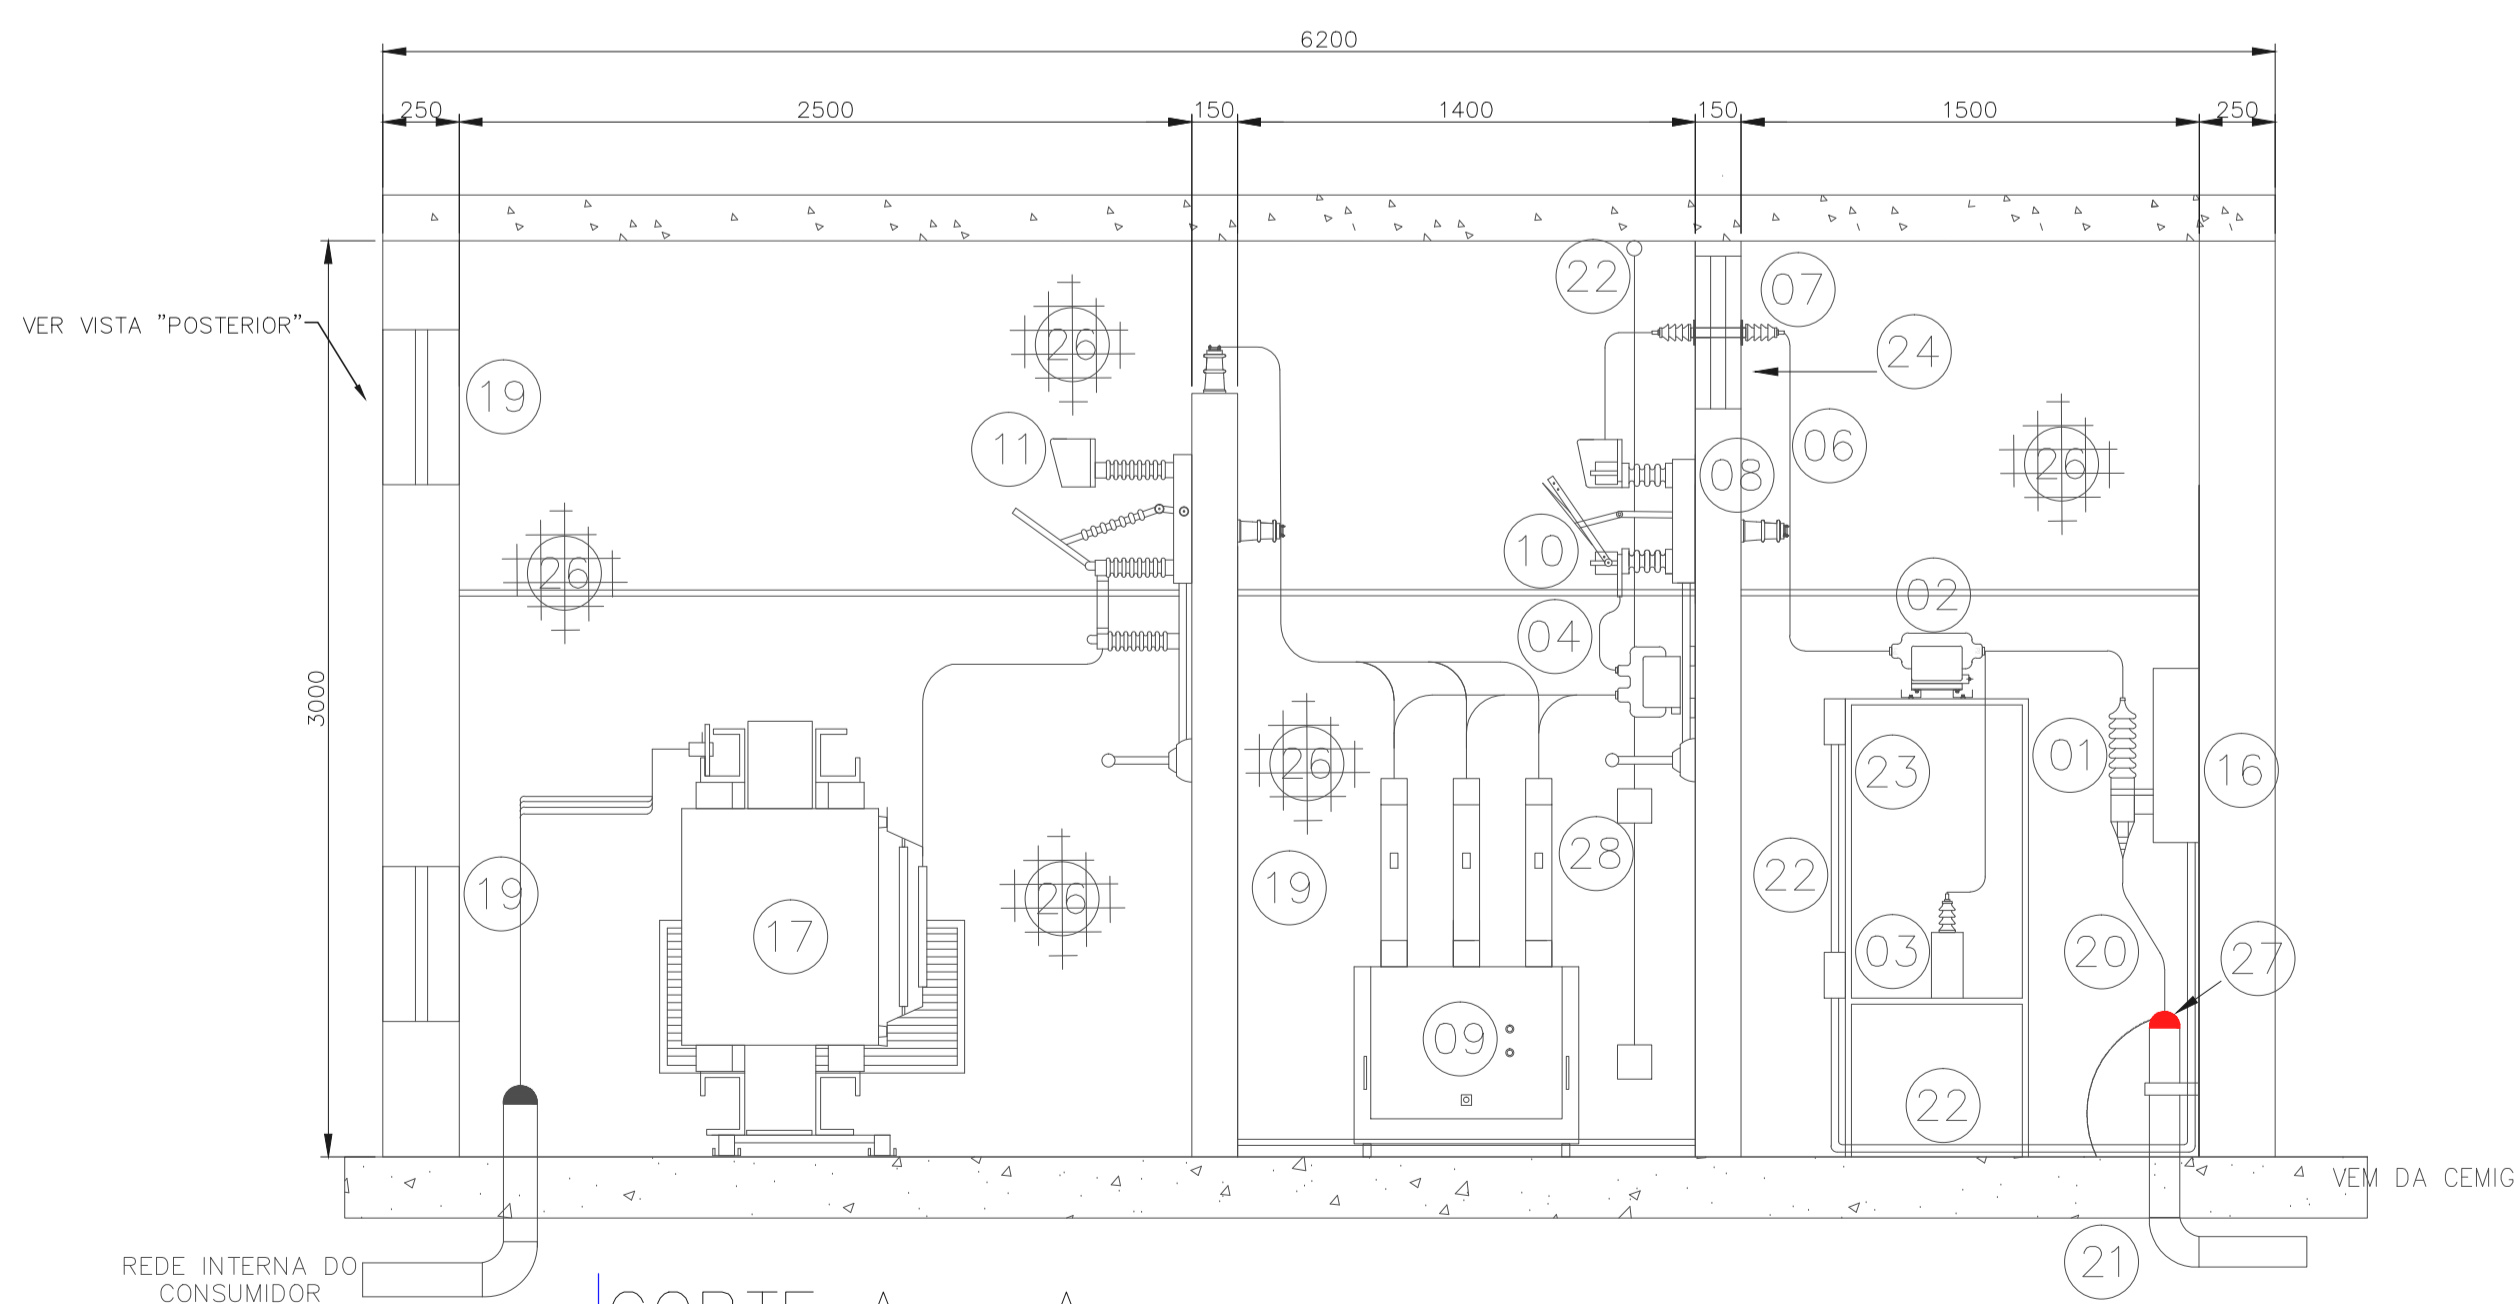

CORTE A - A
SEM ESCALA

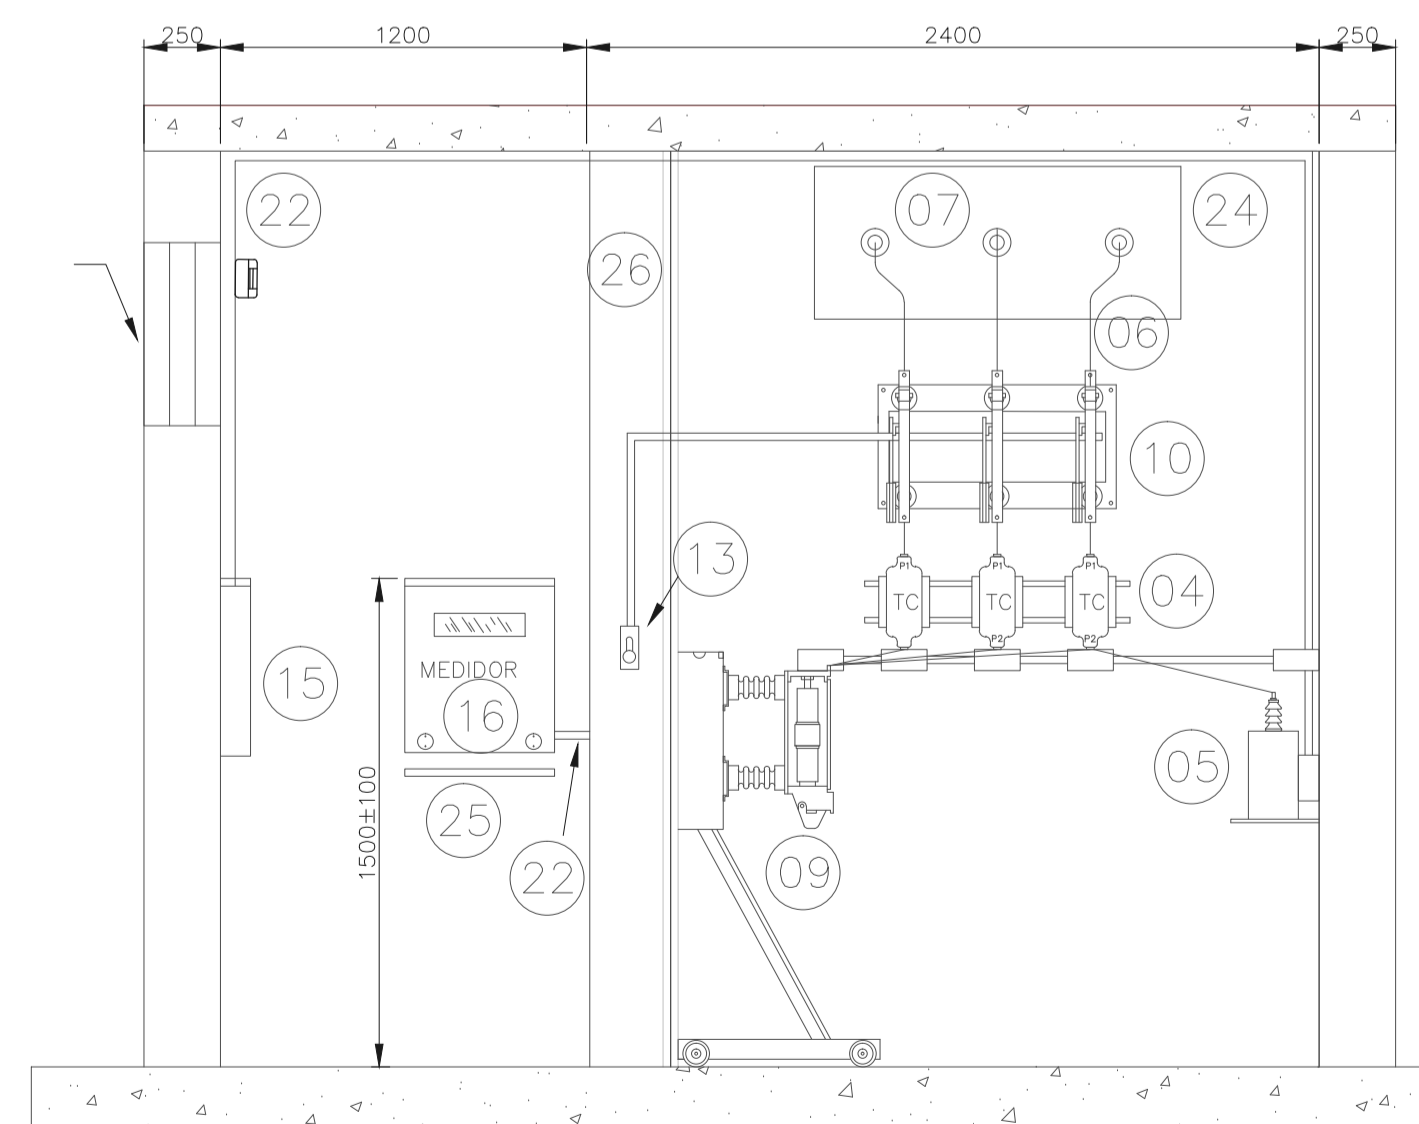

CORTE B - B
ESCALA 1/25

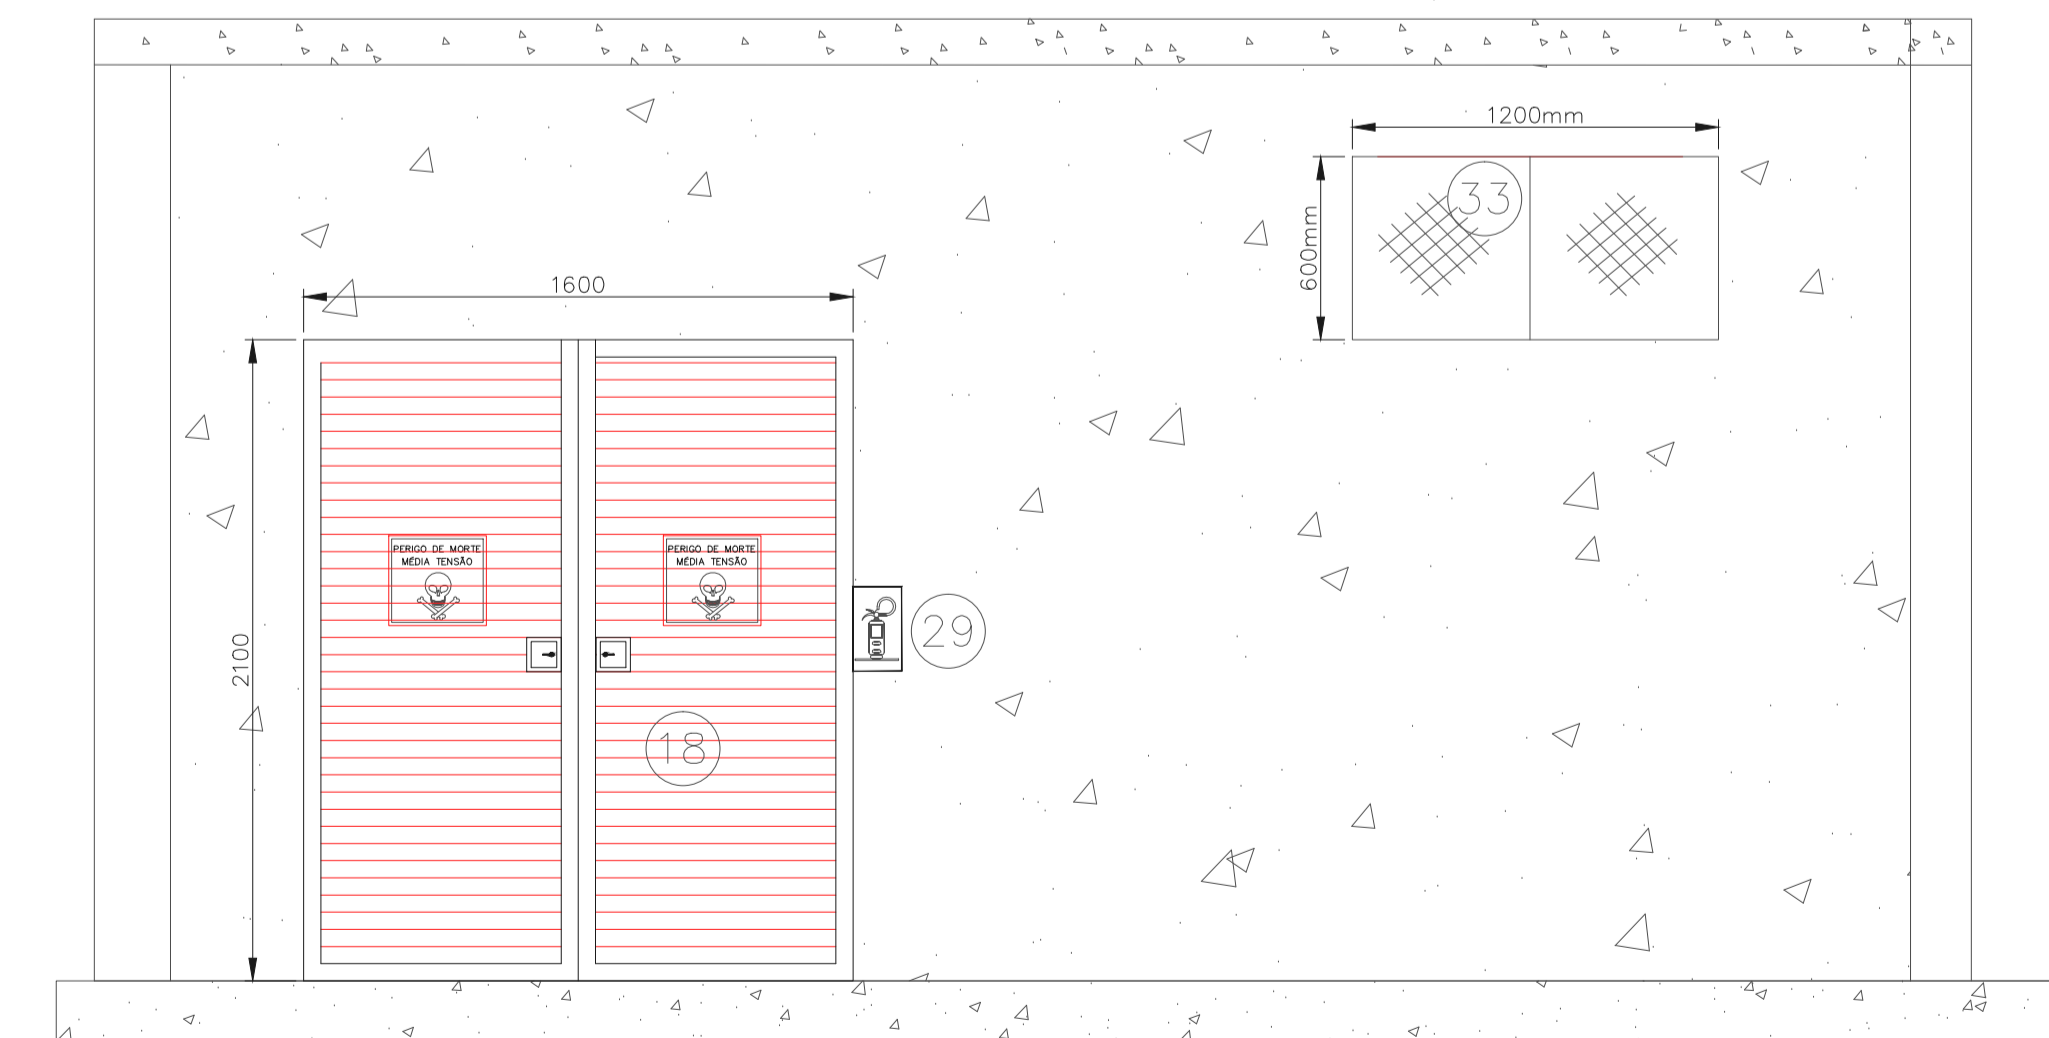

FACHADA LATERAL
SEM ESCALA